





Prosiect Rhwydwaith Western Gas

Cynllun Lleoliad y Safle:
AGI Aberllynfi

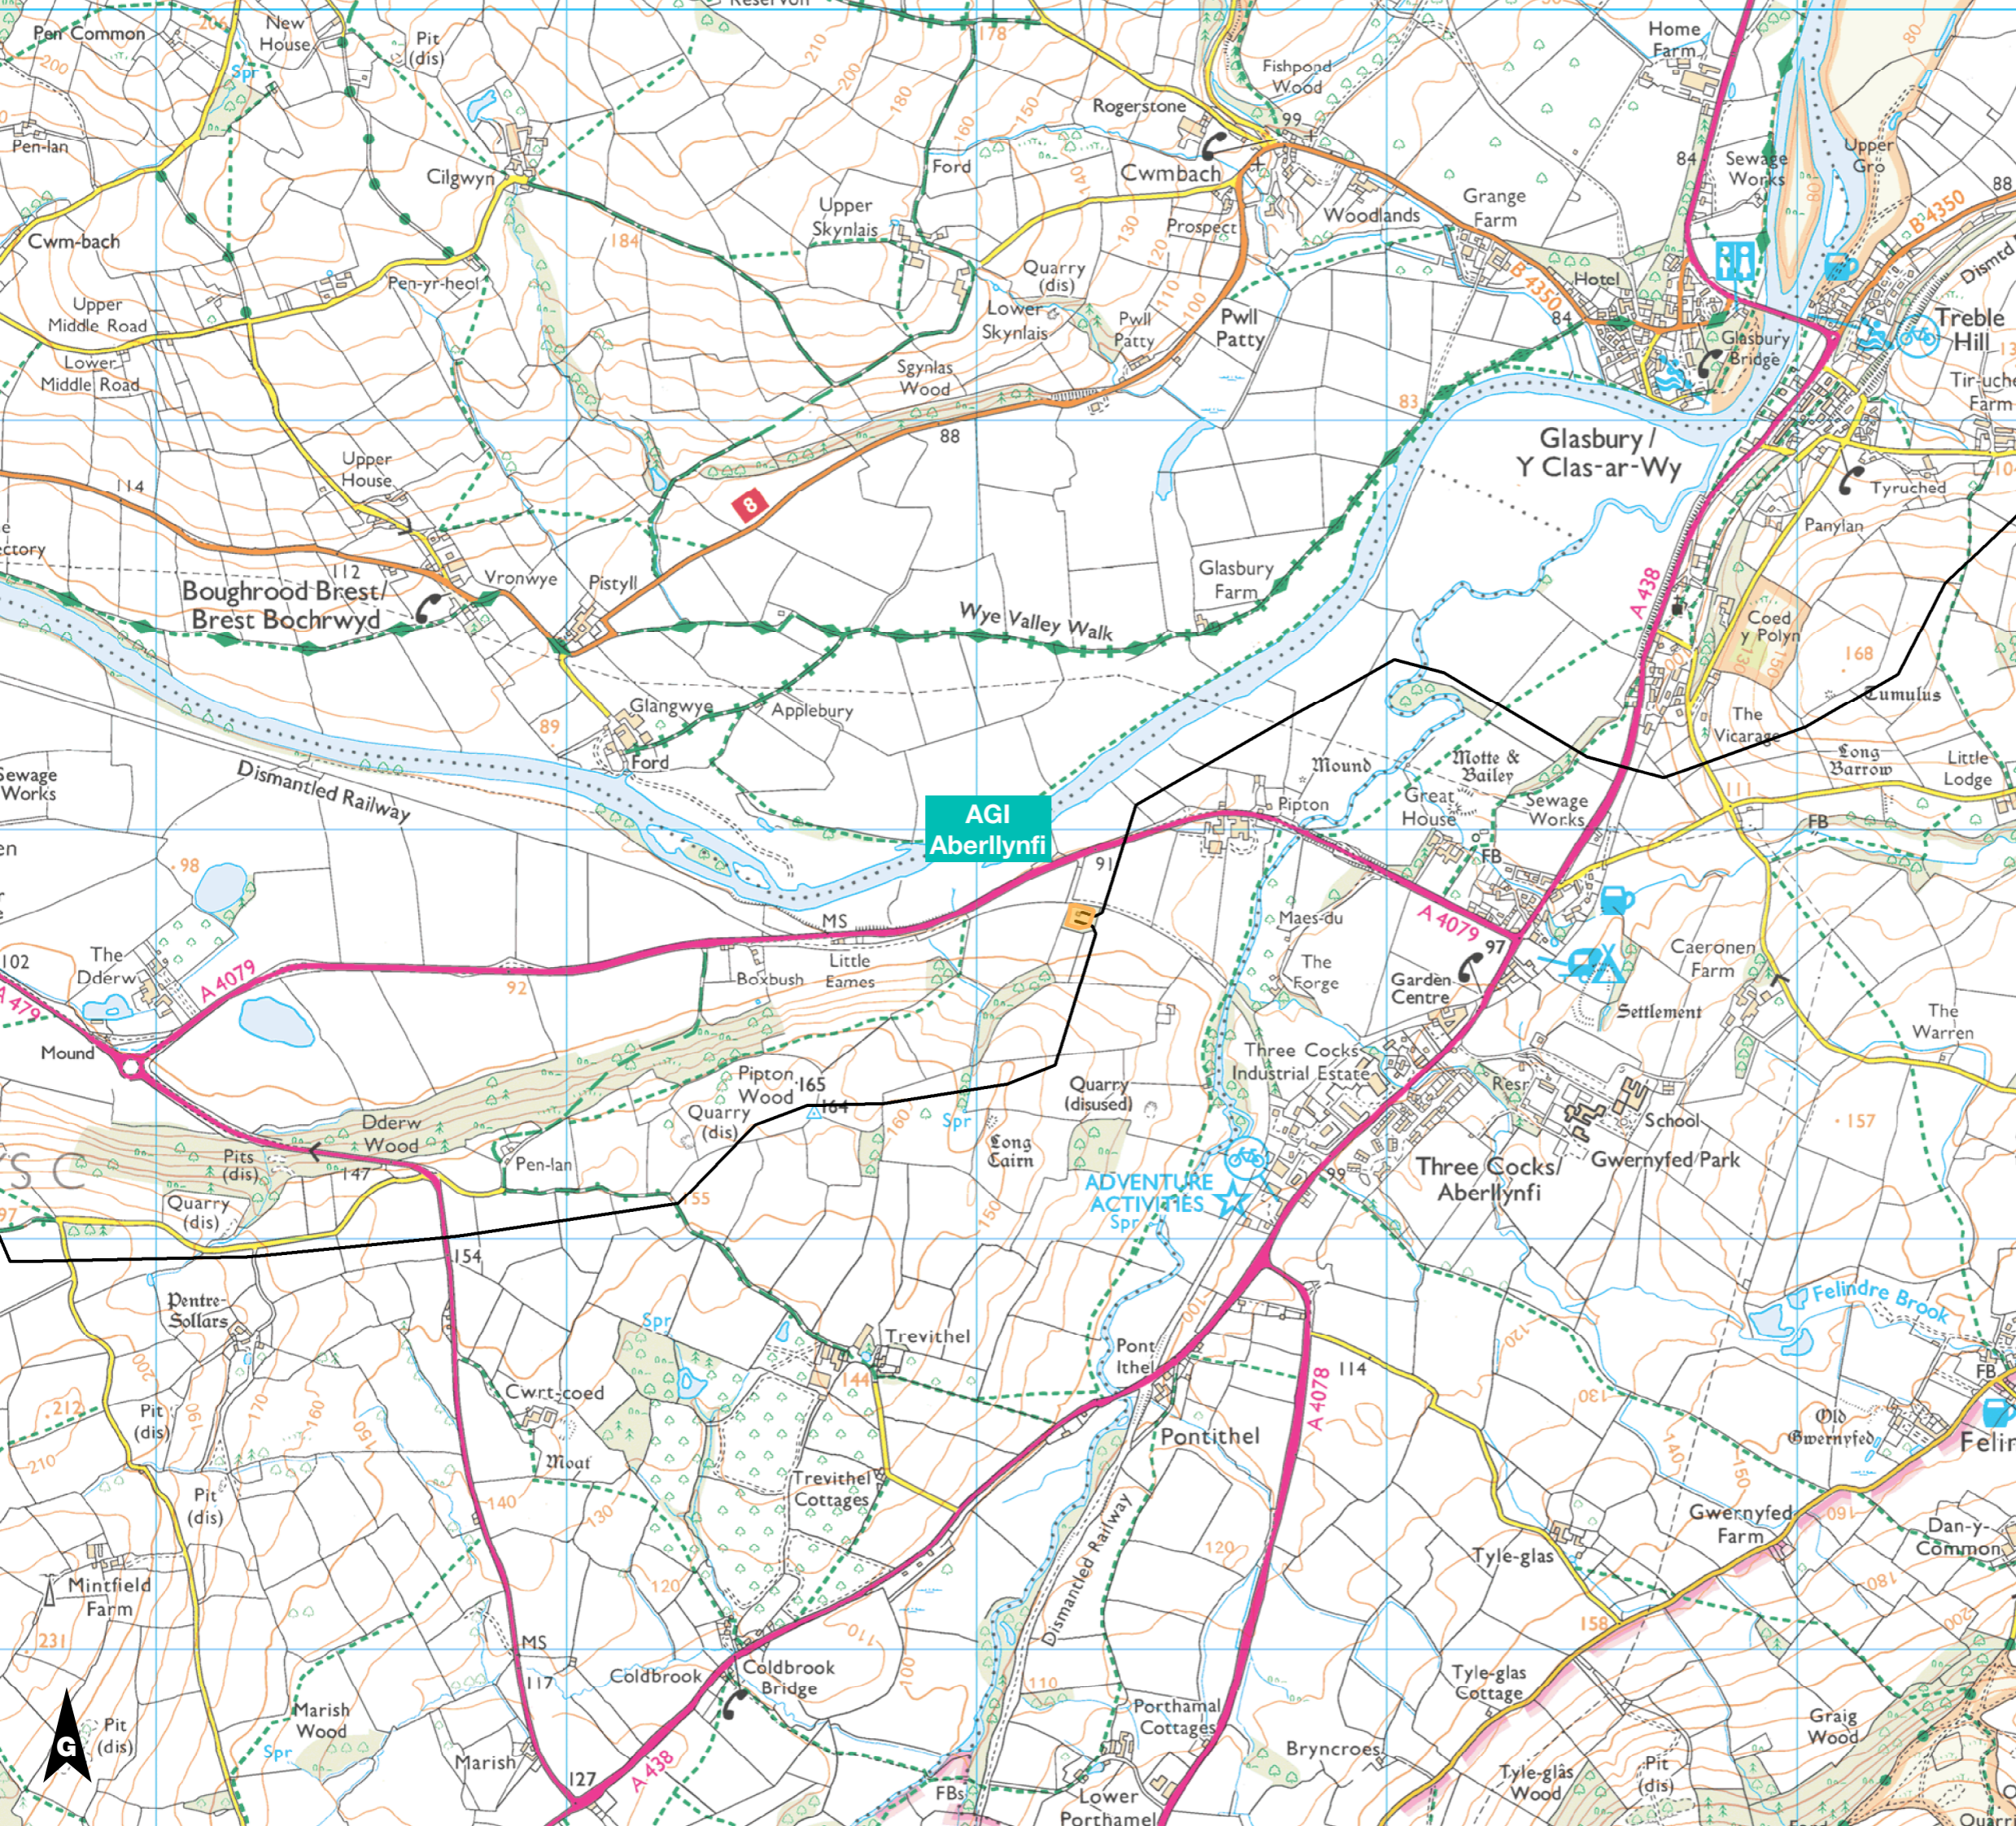

Allwedd

-  Safle Nwy
-  Y Biblinell Nwy Bresennol

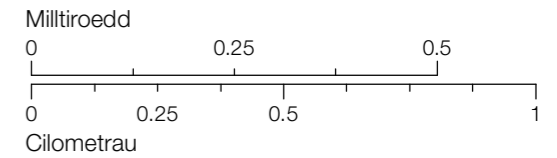

nationalgrid

Dyddiad: 9 Awst 2021
Fersiwn: 2.0
© Hawffraint y Grid Cenedlaethol - Ni cheir atgynhychu na throsglwyddo unrhyw ran o'r gwaith hwn mewn unrhyw ffurf neu drwy unrhyw fodd, na'i storio mewn system adfer o unrhyw natur, heb ganiatâd ysgrifenedig deliadau yr hawffraint ymlaen llaw.
Arolwg Ordnans © Hawffraint y Goron